VORABZUG 15.05.2012

PLAN NR. 341

STADT WIEN WIENER WOHNEN

SANIERUNG & DG-AUSBAU
KAPAUNPLATZ 7

1200 WIEN, KAPAUNPLATZ 7 GST.NR. 3842/110
KG BRIGITTENAU EZ 5032

POLIERPLAN M=1:100

GRUNDRISS DACHGESCHOSS

STIEGE 20 + 21 (-22)

BESTAND
ABBRUCH
ZIEGELMAUERWERK
STAHLBETON
GIPSKARTON

SENKRECHTER ABSCHLUSS TYP = 110 cm
ABSCHLUSS TYP = 110 cm
BRÜSTUNGSHÖHE TYP = 110 cm
LICHTSCHALTER MIT KONTROLLICHT
LICHTSCHALTER MIT KIPPSTELLER
LICHTSCHALTER MIT KONTROLLICHT IN DM
REGELRAUMBEDIENTEIL TYP = 110 cm
GERÄTEANSCHLUSS MIT HÖHE IN CM
HEIZKÖRPER
HEIZSTANGE
LICHT - DECKENAUSLASS
LICHT - WANDAUSLASS MIT HÖHE IN DM
GEGENSPRECHANLAGE
NOTBELEUCHTUNGSLICHT
KLINGELTASTER = 110 cm
KLINGEL = 200 cm
TEL.ANSCHLUSS = 40 cm
TEL.ANSCHLUSS = 40 cm
WANNENHEIZUNG
WÄRMEBILANZIERUNGSKASTEN

INDEX	DATUM	INHALT

NATURMASSE NEHMEN ! KOTEN PRÜFEN !

ARCHITEKT DIPL. ING. WERNER REBERNIG

GESELLSCHAFT F. STADT- U. DORFERNEUERUNG
1100 WIEN MUHRENGASSE 11 01/606 29 12

BEARBEITER: DI Birgit HEDERER WIEN, AM 15.05.2012

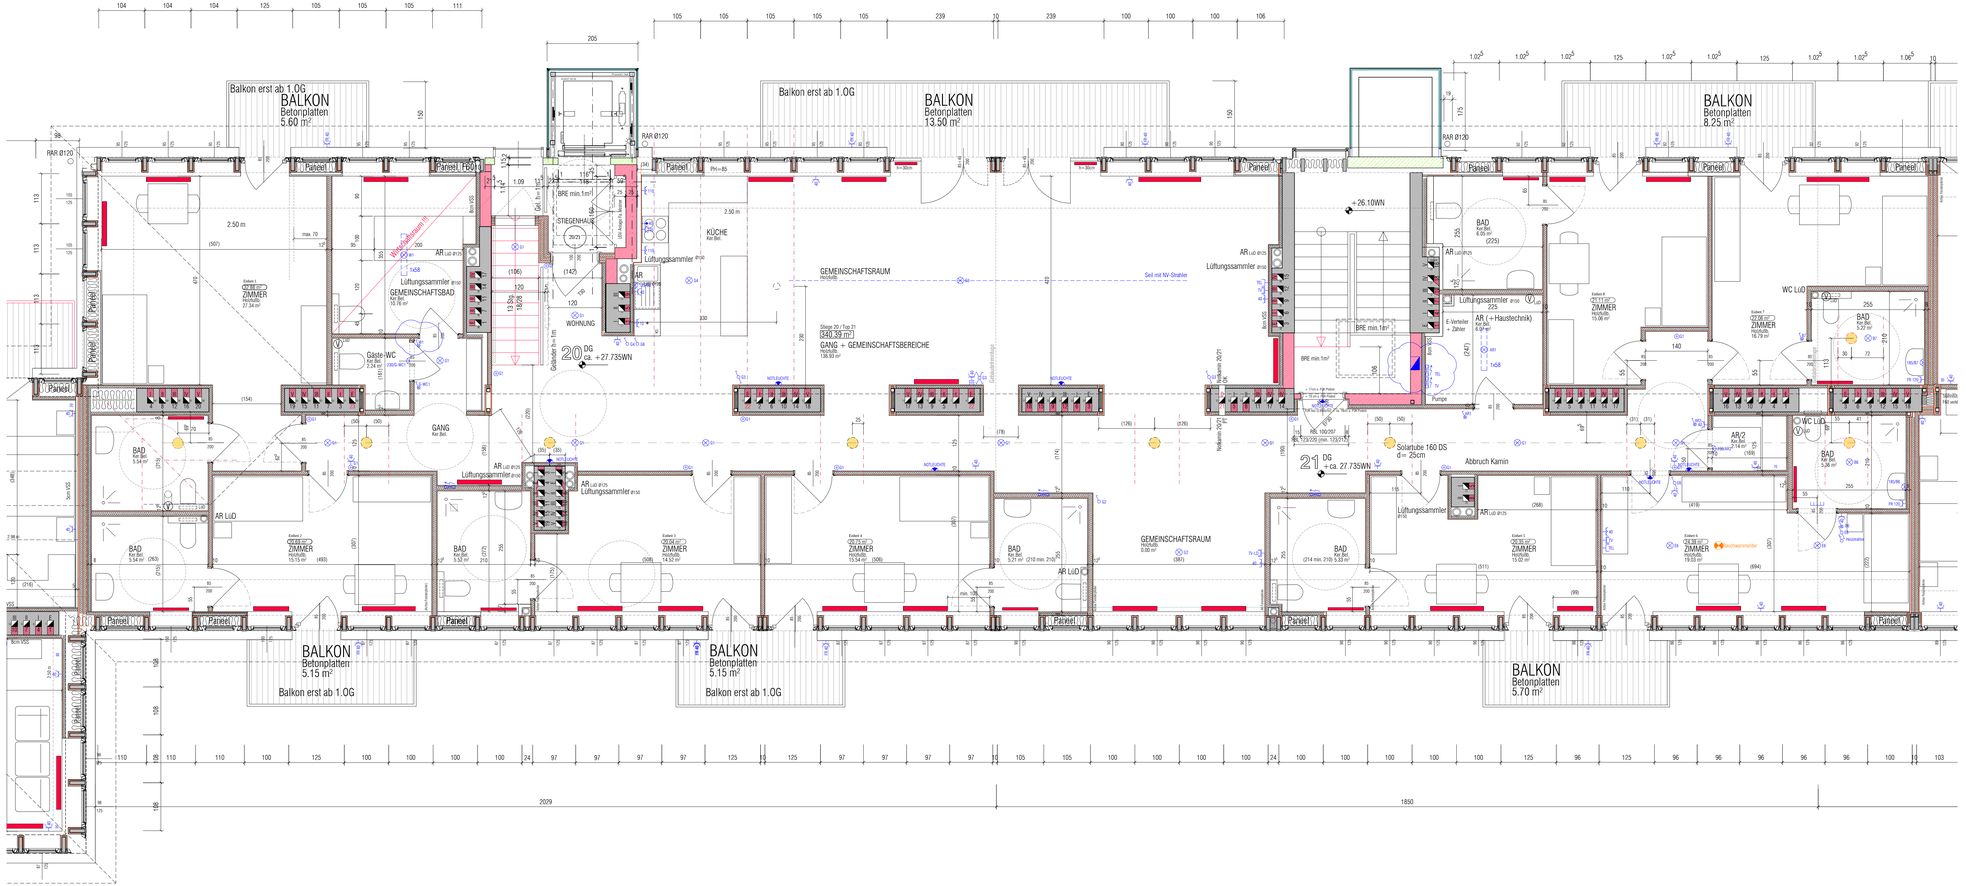
Balkon erst ab 1.0G
BALKON
Betonplatten
5.60 m²
BALKON
Betonplatten
13.50 m²
BALKON
Betonplatten
8.25 m²
BALKON
Betonplatten
5.15 m²
Balkon erst ab 1.0G
BALKON
Betonplatten
5.15 m²
Balkon erst ab 1.0G
BALKON
Betonplatten
5.70 m²
RAR Ø120
Paneel
STIEGENHAUS
KÜCHE
WOHNUNG
GEMEINSCHAFTSRAUM
GANG + GEMEINSCHAFTSBEREICHE
GANG
Gäste-WC
BAD
ZIMMER
AR LüD Ø125
Lüftungssammler Ø150
Lüftungssammler Ø160
Lüftungssammler Ø125
Wandscheibe m. Durchbruch
Gebäudetrennfuge
Solarlutte 160 DS d= 25cm
Abbruch Kamin
WC LüD
AR/2
AR (+ Haustechnik)
E-Verteiler + Zähler
Pumpe
Sonnenschutzraffstore
